

BIBLIOTHEQUE
AUTOCAD et LT 2018
Bâtiment

DOCUMENTATION UTILISATEURS



CAHIER DESCRIPTIF DE LA BIBLIOTHEQUE LT 2018 et SQL-ARCHI

SQL Technologie
140, rue Léon Faucher
51100 Reims
☎ : 03.26.07.58.00 – Fax : 03.26.07.58.28
✉ info@sql-technologie.com
www.sql-technologie.com



SECURITE INCENDIE PLANS D'INTERVENTION

NORME X08-070



Poteau Relais alimentation
X08-PTRA



Poteau Relais refoulement
X08-PTRR



Baie Accessible
X08-BAcc




Voie Echelle
X08-VECh




Voie Engin
X08-VEng




Accès Toiture
X08-Actt

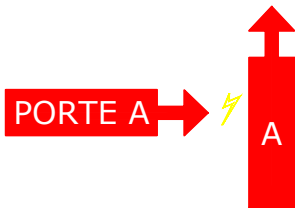

Accès Principal vers
l'intérieur d'un bâtiment
X08-Acc

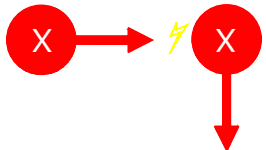

Accès Secondaire vers
l'intérieur d'un bâtiment
X08-Acc-Sec

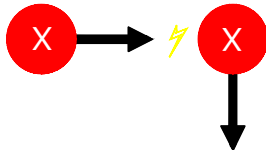

Accès partiel vers l'intérieur
d'un bâtiment
X08-Pos-Nb



X08-Chal
Détecteur de chaleur
ponctuel



X08-Fum
Détecteur de fumée
ponctuel



X08-Flam
Détecteur de flamme
ponctuel



X08-gaz
Détecteur de gaz explosible
ponctuel



X08-Chal-li
Détecteur de chaleur
de type linéaire




X08-Fum-li
Détecteur de fumée
de type linéaire



X08-Flam-li
Détecteur de flamme
de type linéaire



X08-gaz-li
Détecteur de gaz explosible
de type linéaire

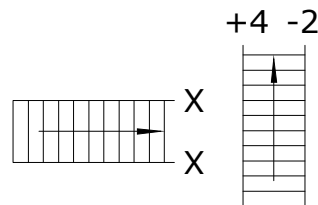

BAS
Seau ou Bac à sable



SAEu
Seau à eau



X08-Col-Sc
Colonne Sèche
Refoulement



X08-Col-Scr
Colonne Sèche
Refoulement



X08-Col-Hu
Colonne
Humide
Refoulement



X08-Col-Hura
Colonne
Humide
réalimentation



Cmd-Desenf



DES-manuel

Déclencheur Manuel
de désenfumage



X08-divers
Equipement divers
de lutte contre
l'incendie



X08-rid-h2o
Rideau d'eau



X08-Barrage
Barrage eau
incendie



Report-AI

Report
Alarme
Incendie



Cent-SII

Centrale SSI



X08-Cir-lam-ecl-scr
Circuit et lampe d'éclairage
de sécurité




= Bloc Dynamique

INSTALLATIONS TECHNIQUES NORME X08-070



X08-Su-Co
Surpresseur
&
Compresseur

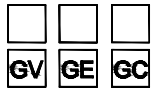

X08-Groupes
Groupe Electrogène
Groupe de Climatisation
Groupe de Ventilation



X08-Arrêts
Arrêt sur Extraction
Arrêt sur Ventilation
Arrêt Soufflage



AUs HT AUs BT
Arrêt Urgence
Electrique



X08-Loc-poub
Local poubelles



X08-Vide-Ordures



x08-Gaine-Elec



x08-Gaine-Gaz
Gaine technique




X08-mac-asc
Machinerie Ascenseur ou MC



COUPURE "GAZ de Ville"



PN-TGBP

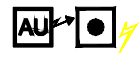

AUE
Arrêt Urgence
Electrique



BARRAGE sur Canalisation
de gaz combustible,
comburants, toxiques ou
autres



BARRAGE sur Canalisation
de gaz combustible,
comburants, toxiques ou
autres



X08-st-liq-inf
Stockage liquides inflammables



X08-bt-gaz
Stockage Bouteilles de Gaz



X08-VH



X08-VB



X08-Bar-H2O-Gal



X08-Bar-H2O-Partiel



X08-Rac-Egout



RAD-ionisantes
Matière radioactives



x08-chaufferie



x08-Van-Police



x08-ZAG



X08-Explosifs



X08-Inflammable



X08-Comburant



X08-Gaz-sous-pression



X08-Corrosif



X08-Toxicité-aigüe



X08-Nocif-irritant



X08-Nocif-irritant



X08-Danger-CMR



X08-Danger-Envir

ELEMENTS EXTERIEURS NORME X08-070




Pls
Poteau incendie



Bls
Bouche d'incendie



PAAs
Point d'Aspiration
Aménagé

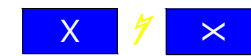

Réservoir d'eau
X08-Réserv

SYMBLES PANONCEAUX



Sortie-Sec-Gch



Sortie-Sec-Drt



Sortie-PMR



SORTIE
Panneau-sortie



BAES



BAES-v



BAES-g



Sortie-BH





SIRENE






= Bloc Dynamique

SYMBOLES POUR PLANS D'EVACUATION NORME X08-070

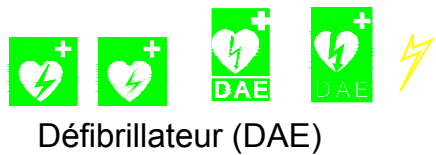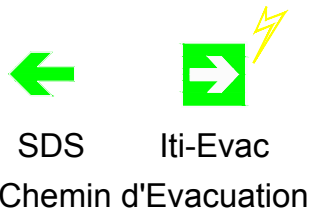

infir

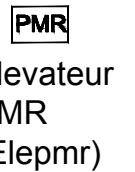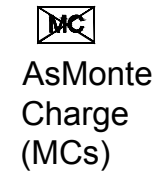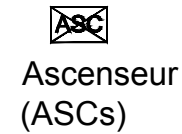

Legende-inc
à insérer dans présentation

code des couleurs



= Bloc Dynamique

SECURITE DU PERSONNEL

ATMO lunettes Masque bruit casque Port-casque Gants Chaussures de sécurité

Cpteur-EDF Cpteur-EF recyclage rec-verre rec-papier rec-metaux rec-plastique rec-pile rec-bois rec-alu pres-chariots PANNEAU-WC PMR-H

stop no-parking limit-vts limit-vts-fin parking parking-han Medecin Piétons Trousse Secours Accès sens-inter Rond-pt Inter-doubler Fin-Inter-doubler

TGBT Local-Elec Chauff

DT Gaz Détecteur de Gaz VBFM Coupure Fluide

BLOCS ANCIENNE NORME

DM Alarme RIA-e (H2O) ext poudre non ABC ext mouss ext E+A ext CO2 ext poudre ABC EXT Hal EXT non CO2 ext Poudre ABC - roues RIA-m

Extincteur à poudre (autre que BC et ABC) Extincteur à mousse Extincteur eau + additif Extincteur CO² Extincteur à poudre (ABC) Extincteur halon Extincteur non Co² Extincteur ABC sur roues R.I.A. à Mousse


CSR Colonne Sèche Avec Raccord CS Colonne Sèche CU Colonne Humide RADIO Livraisons Feu-Signalisation Accueil

Restau AE Armoire Electrique Info CTA CTAir Dec-Prt Arrêt Urgence AUS Ascenseur Prioritaire Tel Visiophone-Externe Visiophone-Interne Lecteur de Badge


code des couleurs

Rouge 255,1,1 Bleu 36,36,255 Vert 1,255,1


= Bloc Dynamique

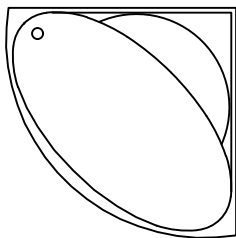


BAIGNANG

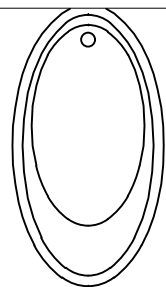


BAIGNLUX

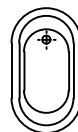


BAIMATER

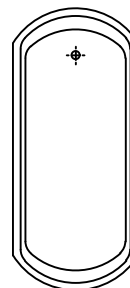


BN18080

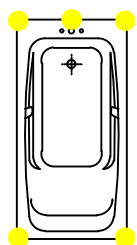


BG140x70

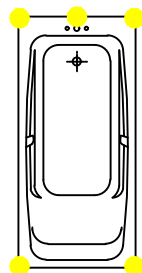

BG160x75

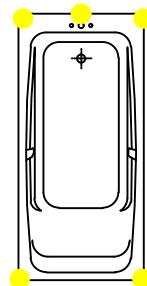


BG170x80

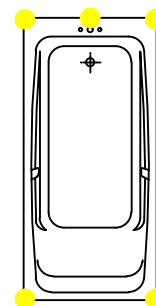


BG180x85

Baignoires multi point
d'insertion


utiliser "AltGr" ou
"Ctrl" pour le changer

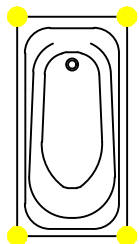


BNG14070

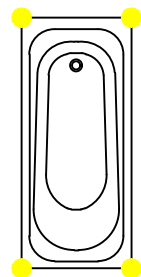

BNG16070

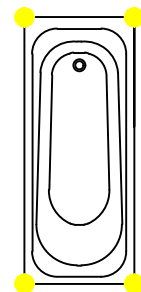


BNG17070

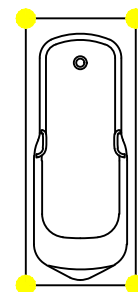


BG17x7


Baignoires

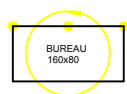


bu160x80

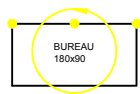


bu180x90

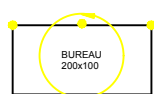

bu200x10

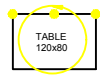


ta120x80

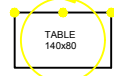


ta140x80




tabbois

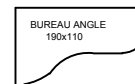


ba190x11

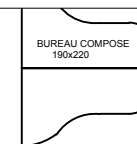


bc190x22

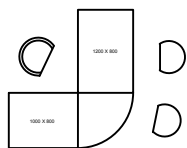

burangl

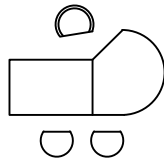

buro

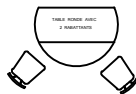

demit2c

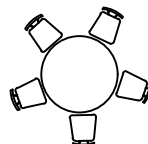


table5c



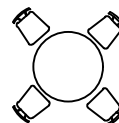



table4c

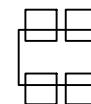



tbcant

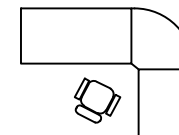


bureau-2

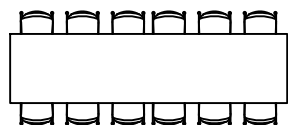


reunion2

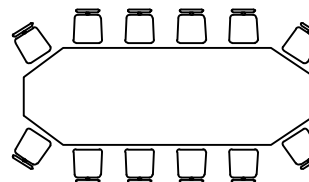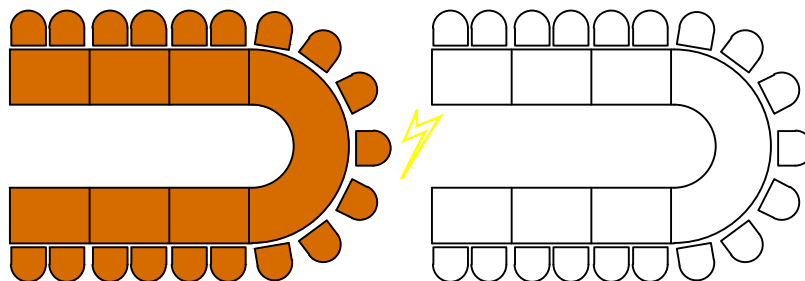


reunion3

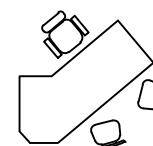


bureau-1

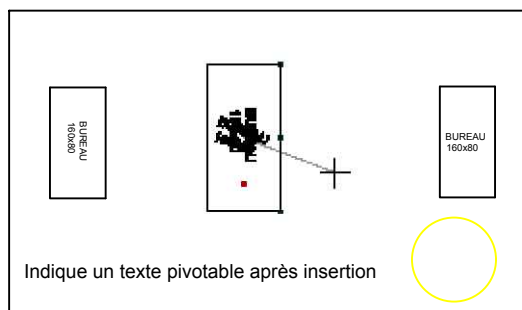

Reunion

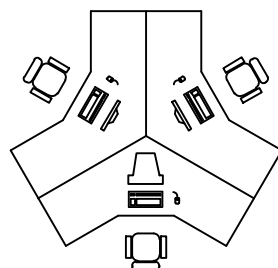

bureau-3

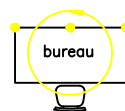


bureau-4



arm-b1



arm-b2

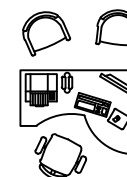


bureau-5


Bureaux-tables

Points d'insertion Multiples


D:_sqlar\Sqlar2k18\Familles\BF Chambre - consultation 2018.dwg

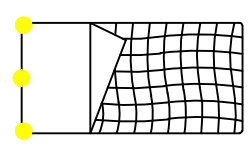


lit1

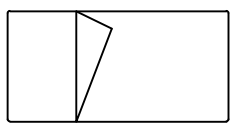


lit2

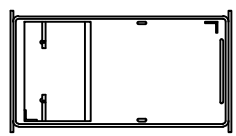

lit-hop

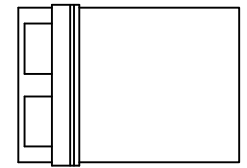

litdoubl

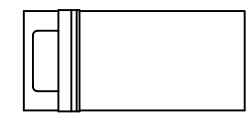


litsimpl




chrep




charvis

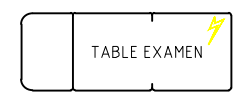


te190x70

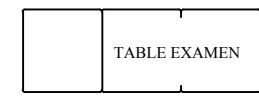


te215x75

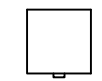


commode2

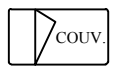


cou90x50

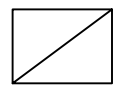


chevet

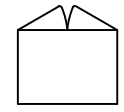


commode1

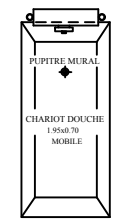


chariotd

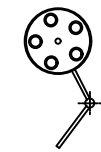

scialy

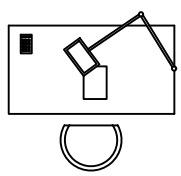

burchamb

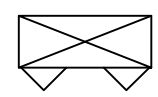


ar120x47



arvest40



arvest30

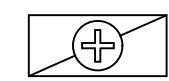


arpharma



Negatoscope

nega

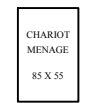


charmen




charur



chptitdej

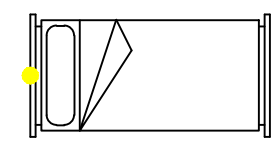

lit3

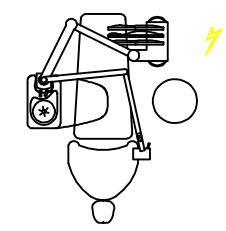

Dentaire




placard45x45



placard80x45



placard90x45

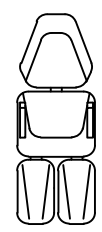

Podologue




Negatoscope


nega

● **Pt D'insertion**


CHAMBRES - CONSULTATION

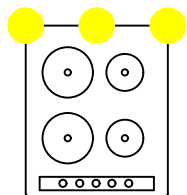


CUISIN

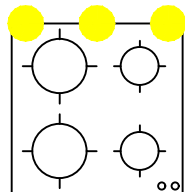


CUISINI

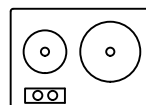


PLAQUEEL

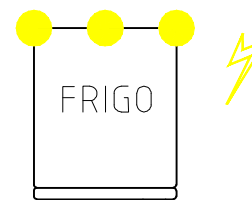


FRIGO

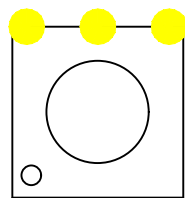


MAL

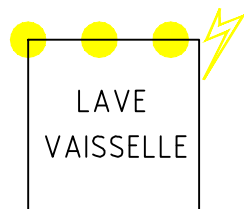


LAVAIS

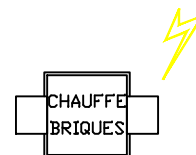

CHAUFBRI

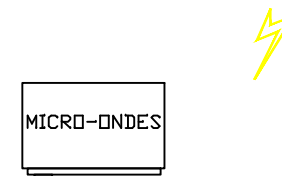


MICROOND

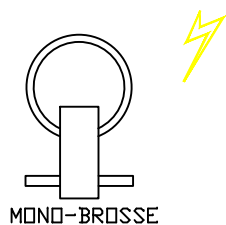


MONOB



CLAPPY

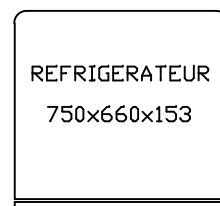

GROFRIGO

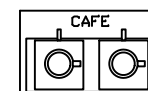


CAFE


 = Bloc Dynamique



CUISSON2

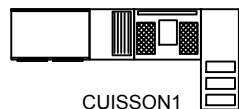


CUISSON1

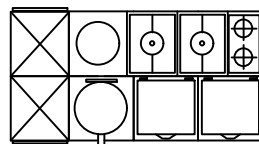

TERMINAL

TERMINAUX DE CUISSON

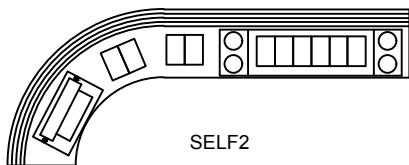


SELF2



SELF3




SELF4

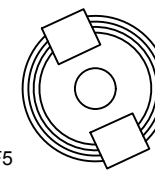


SELF5

CHAINE

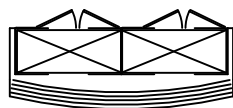

SELF1

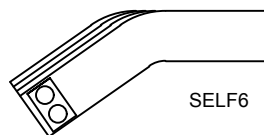


SELF6



DISTRI-ASS




COUVERTS

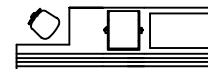

CAISSE

DISTRIBUTEURS ASSIETTES ET COUVERTS

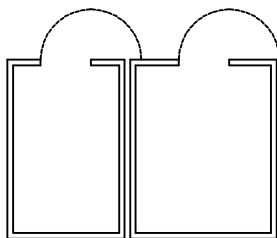

CH-FROIDES



FOUR



MALAX
PETRISSEUSE




LEGUM
LEGUMIERE



CONGEL-CS
CONGELATEUR



REFG-CS
REFRIGERATEUR

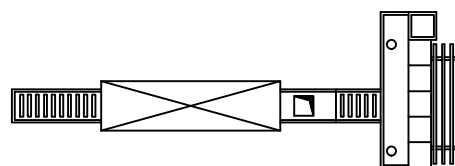

LAVAGE



TIMBRE



PL60X120



PL60X120B



PL70X1142




PL60X260



PL70X1352



PL60X200

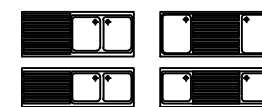


PL70X200




= Bloc Dynamique



Clois-mok

 

Bacacier

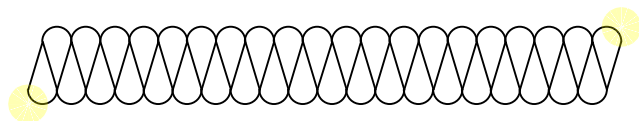






Isolant



Ondulé

Divers

● Pt d'insertion (utilisez la touche ctrl pour en changer)

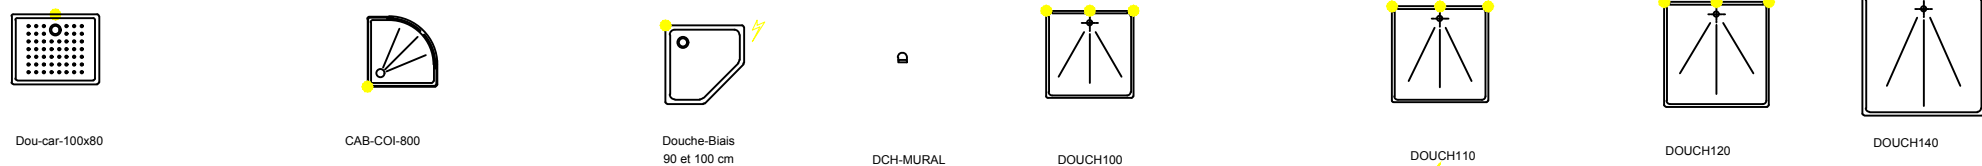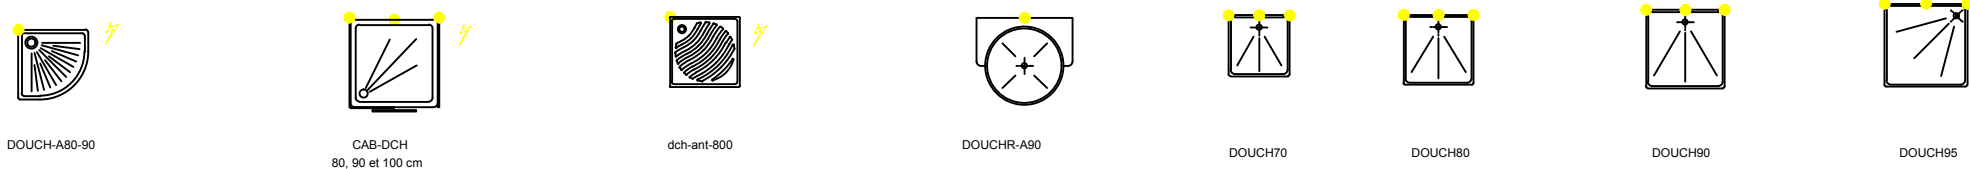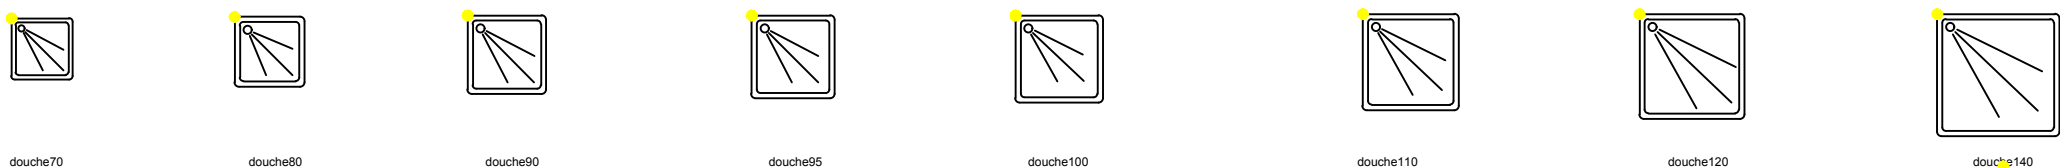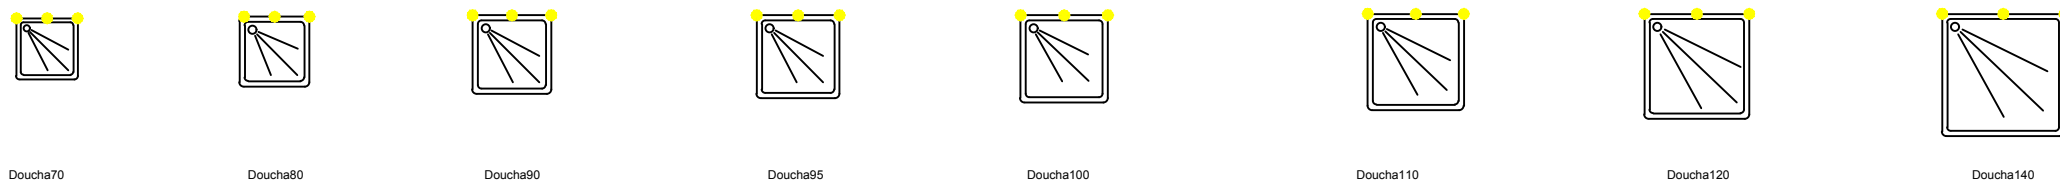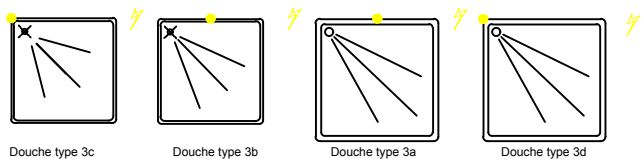

Douches

D:_sqlar\Sqlar2k18\Familles\BF Douches 2018.dwg

 **= Bloc Dynamique**



SA



VV



SAL



VVL



BP



BPL



BPV




GE



P216



P216D

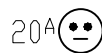

P220



P232



P316



P412



CONJPTT



PI



RJ



TELEVIS




PCS



FORCE



TABPC

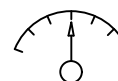

VAR




PORTIER



TEL-MUR



VENTOUSE

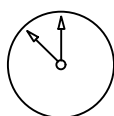

HORLOGE2



VR



= Bloc Dynamique



reverb



X15



F25




E43



F26



G15

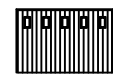

G11



G14



Des-EP



Desenfumage




Luminaire-ext




Chem-toiture



SQL150
920x2775

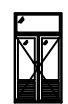


SQL151
1455x2775

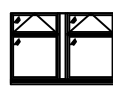

SQL152
3220x2130



SQL153
1470x2130

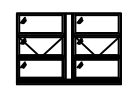

SQL154
3250x2145




SQL155
1490x1440



SQL156
3210x725



SQL157
3250x1430

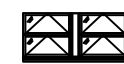

SQL158
3250x1430



SQL159
1510x725



SQL162
1500x1080




SQL163
1500x1880



SQL164
610x940




SQL165
1500x2775

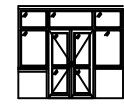

SQL166
3255x2865




SQL167
1500x2775

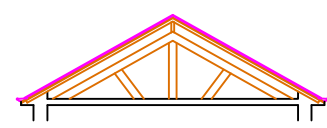


CHARPENTE

.


vitre

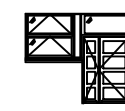


SQL160
3290x2790

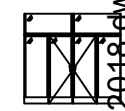

SQL161
3000x2790

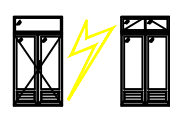

SQL168
1650x1700

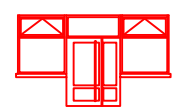

SQL169
4700x 2820




SQL170
1450x1680



SQL171
1450x1680



SQL172
1450x2685

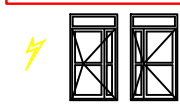

ELEVATIONS




INT




EXT

pour utiliser les bloc encadrés :
- Le décomposer
- Dispatcher les éléments dans les calques
- choisir intérieur ou extérieur


D:_sqlar\Sqlar2k18\Familles\BF Elevations 2018.dwg

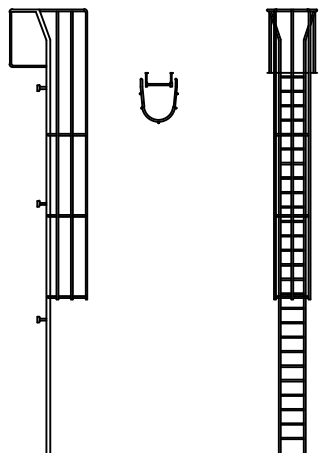

Crinoline

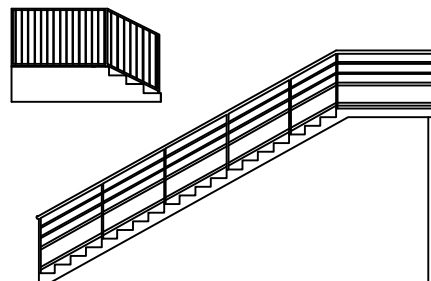


Escalier Face

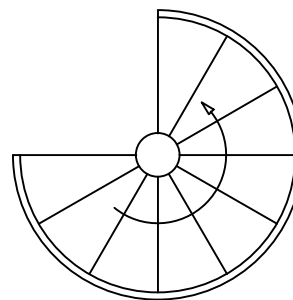


Escalier Colimaçon


Bloc paramétrique
Cliquez sur le bloc et
faites varier son rayon de
5 cm en 5 cm .

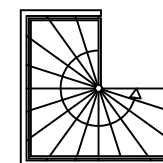


ESC04

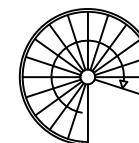


ESC05

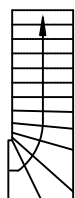


X80

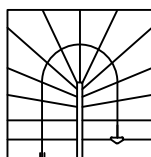

X96

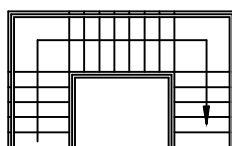


ESC01

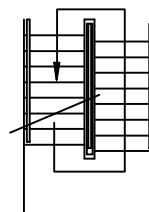


ESC02




ESC03

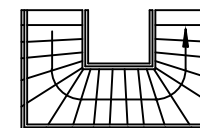


ESC06

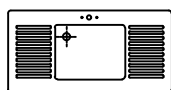


ev1201bc

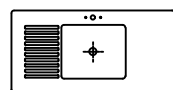

ev1201bc

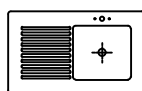


ev100x60

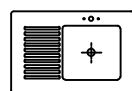


ev90x60




= Bloc Dynamique

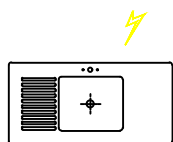


Ev1bac-lar60

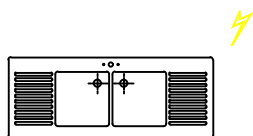


Ev2bac-lar60

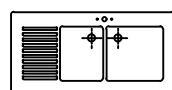

Ev120x60

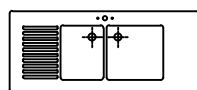


ev140x60

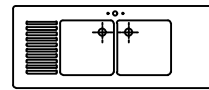


ev150x60




Font33x40

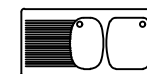


evin100x50

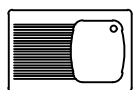


evin90x60

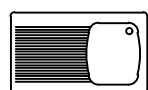


evin100x60

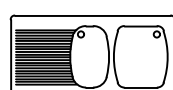

evin120x60

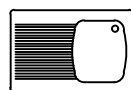

evin-lar60

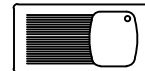


evin-lar50



evca-47




evce-47

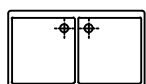


to100x56



to60x50

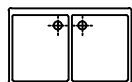


to90x56

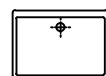


to70x50




bac15x30

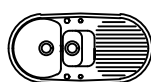


ev1050x520

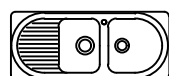


ev116x50

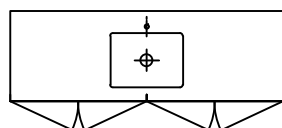


pres1b

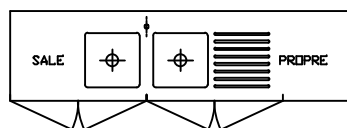


pres2b

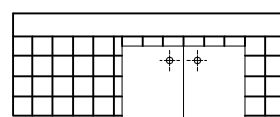

Paillhrd

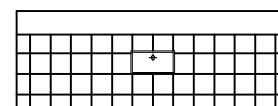

paillhrd2

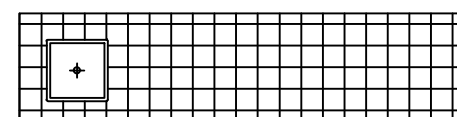

paill-33x84

	F2400-Coul					
240	F240051	F240052	F240053	F240071	F240072	F240073
210	F210051	F210052	F210053	F210071	F210072	F210073
180	F180051	F180052	F180053	F180071	F180072	F180073
						BC180051
170	F170051	F170052	F170053			
160	F160051	F160052	F160053	F160071	F160072	F160073
						BC160051
150	F150051	F150052	F150053	F150071	F150072	F150073
140	F140051	F140052	F140053	F140071	F140072	F140073
130	F130051	F130052	F130053	F130071	F130072	F130073
120	F120051	F120052	F120053	F120071	F120072	F120073
						BC120051
110	F110051	F110052	F110053	F110071	F110072	F110073
100	F100051	F100052	F100053	F100071	F100072	F100073
						BC100051
95	F95051	F95052	F95053			
90	F90051	F90052	F90053	F90071	F90072	F90073
						BC90051
80	F80051	F80052	F80053	F80071	F80072	F80073
60	F60051	F60052	F60053	F60071	F60072	F60073
40	F40051	F40052	F40053	F40071	F40072	F40073











Fnc:

- Simple gauche
- Simple droite
- Double gauche
- Double droite
- Double milieu

= Bloc Dynamique
Fenêtres



Points d'insertion Multiples
 Utilisez la touche Ctrl lors de l'inseton pour le faire varier

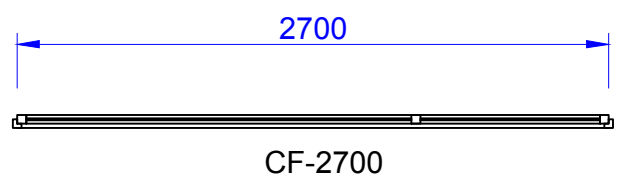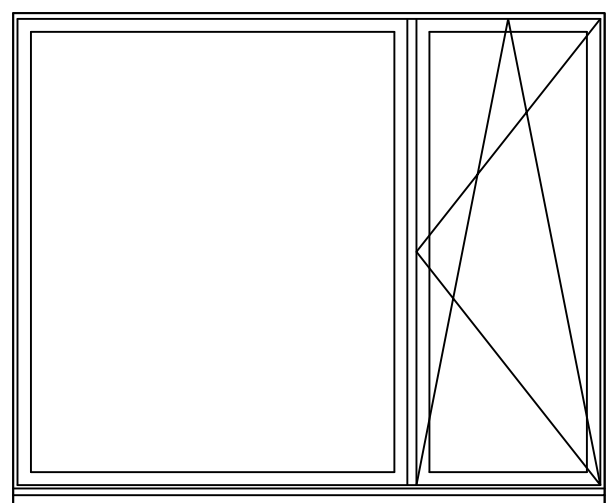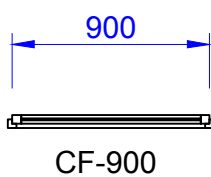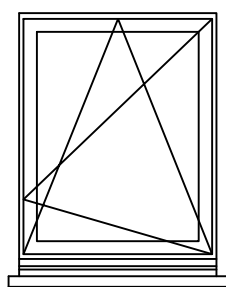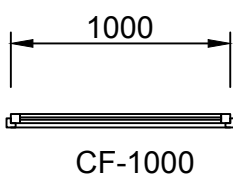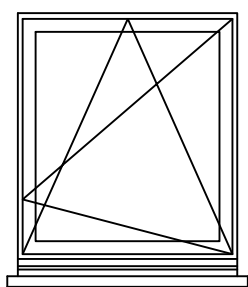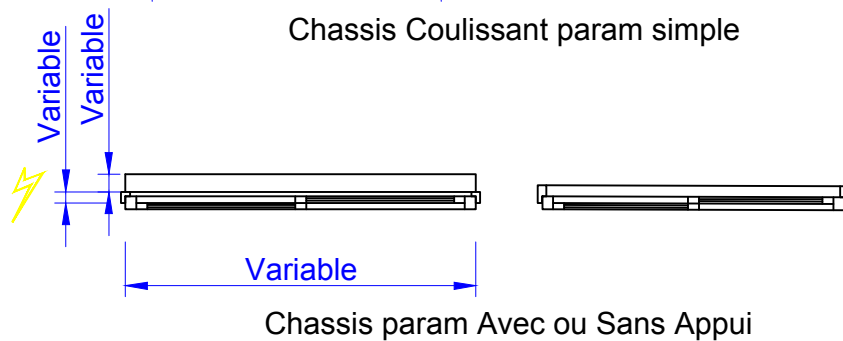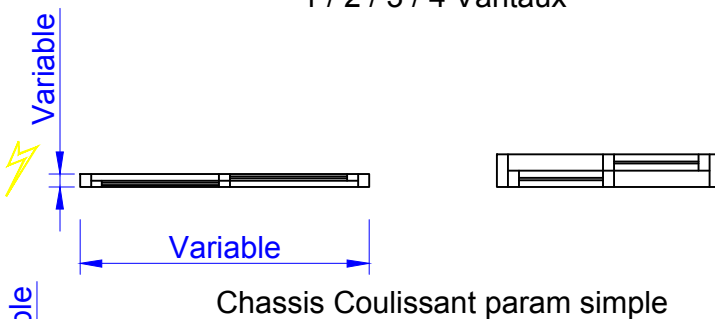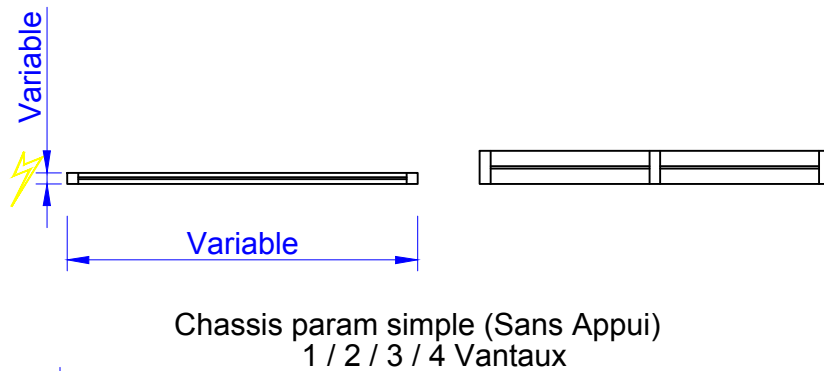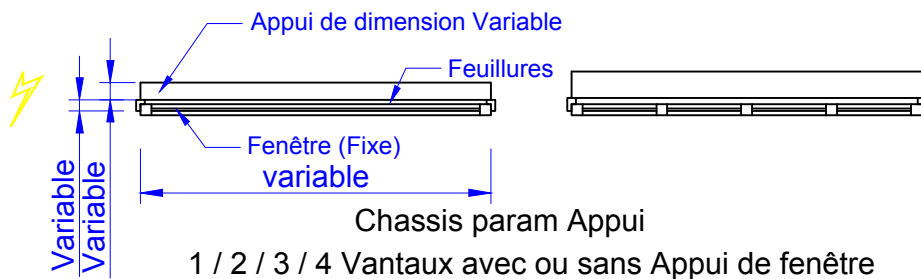

⚡ = Bloc Dynamique

Fenêtres



Nord



Fle3




Fle1



Fle6



Fle2

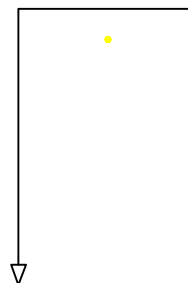

Fle7



Fleche



Fle4




Fle5



Fle8



Fle10

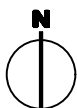

Fle11





Fle9



Logo



b46

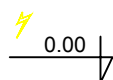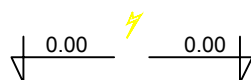

Elev



Niveau



HSP



Niveau2



a4



a3




a2



a1



a0

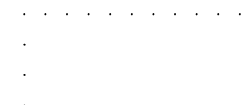

Repères

D:_sqlar\Sqlar2k18\Familles\BF Flèches 2018.dwg



= Bloc Dynamique

Famille Flèches



clavier




ecran



imprim




tele

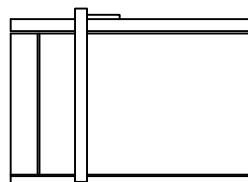


tab-dessin



3d-chais

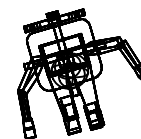

3d-hom

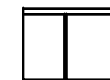

3d-plotA3



3d-arm




3d-coffr



3d-cofro



3d-ecran

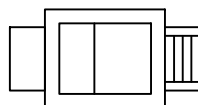

photocop



3d-homde



3d-impr




3d-impr2



3d-plant



Ecran TFT

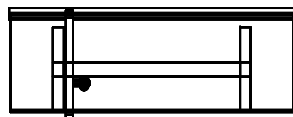

3d-tbdes



3d-trac



3d-tabinf




Souris




3d-uc




3d-clav

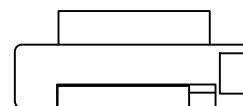

Traceur

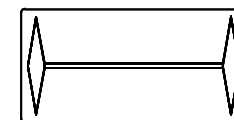


3d-tab16

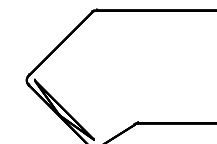


3d-tabcou




3d-traceurA0

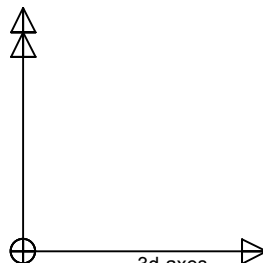

3d-axes

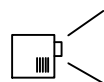



projecteur

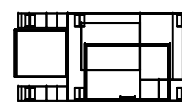

3d-Photocop



3d-ecrplat

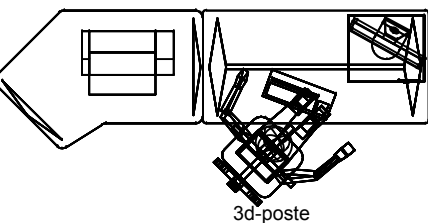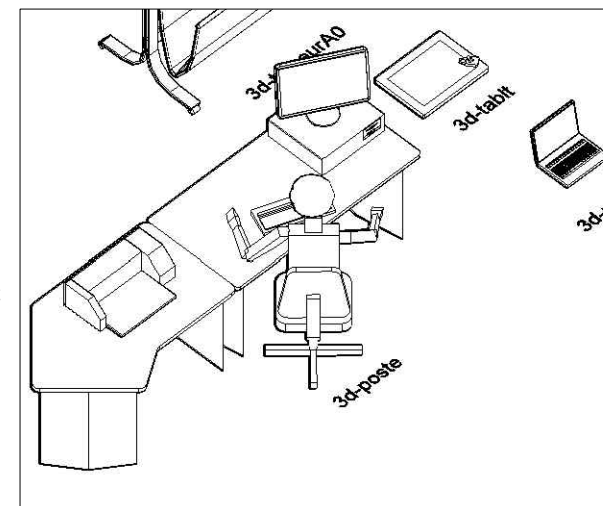

3d-poste




3d-tablt




3d-portable




lav55x50

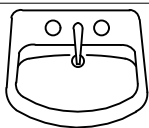

lav60x50

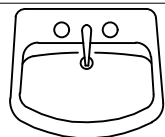


lav65x55

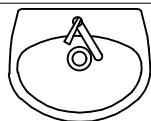


lav60x48




Robinet-enc

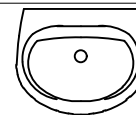


lav55x45

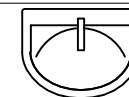

vasque-50

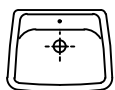

lm45x35

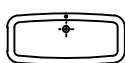


lm50x22




lma40




lavm4040

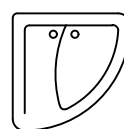


lavm5050

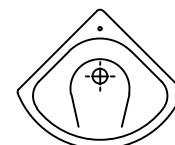


la50

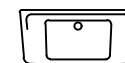


lavm5023

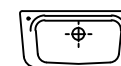


lm50x25

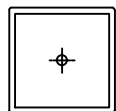


bac45

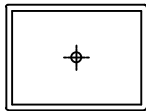


bac60x45

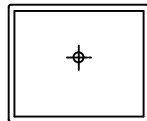

bac60x50

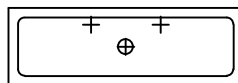

bac10033

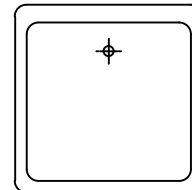


bac80




bac32




bac15x30

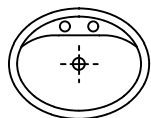


vas60x47

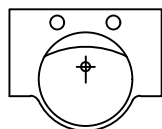


vas6552

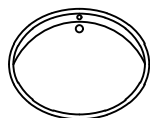



vasque

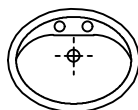


vas5644

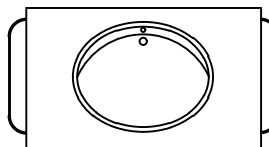


ensvasq

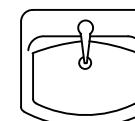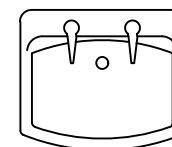


lav-anc ⚡

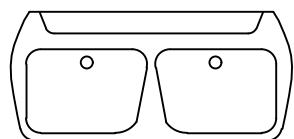


bilavabo

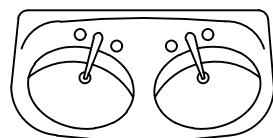

bilav112

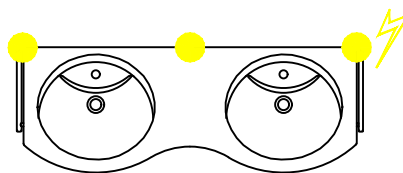


bilav1420

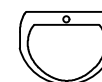


lm40x30

LAVABOS

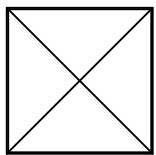

pave

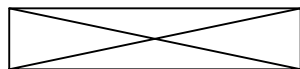

fluoduo



fluo



mural



plafond



applique



presence



veille




articule




ptlumapp




ptlum

 


reglette

 


l136

 


l236

 


l418

 


lind

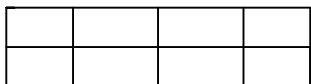


lbl

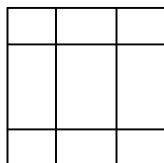


lbl2

 

l136a

 

l158a

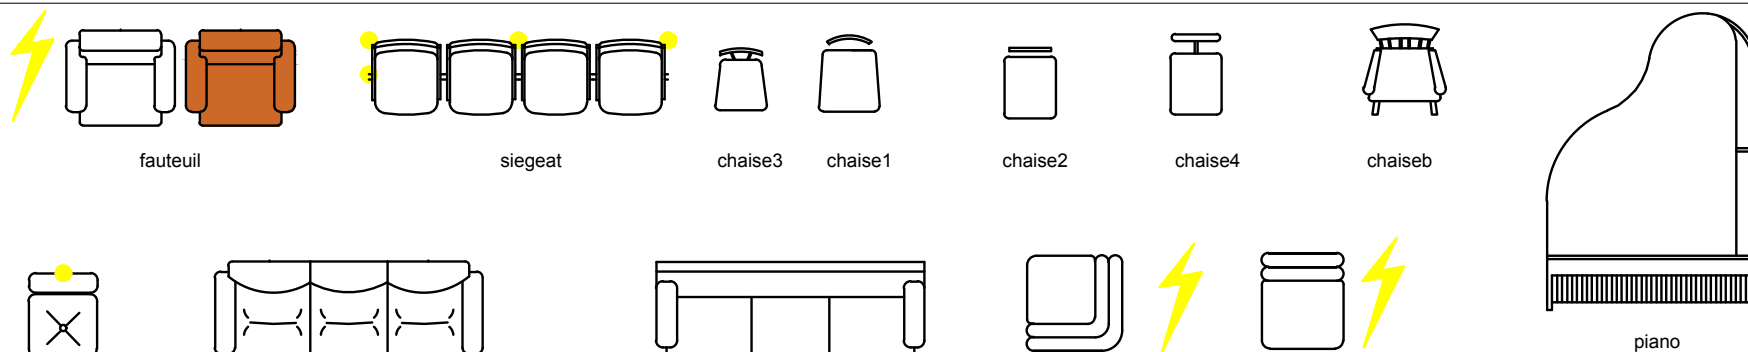

fauteuil

siegeat

chaise3

chaise1

chaise2

chaise4

chaiseb

piano



siegeat



canape



canape2



siegea



siegeb



chaise



chaiseac




tabouret




siege





siegerl

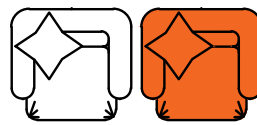


fauteuil3

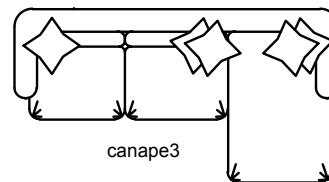

canape3

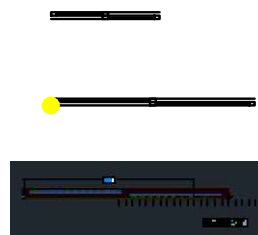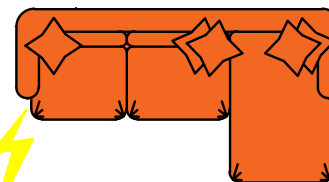


de 70 à 400 cm
2xCoulissant

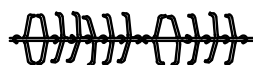

Portant




Largeur : de 20 à 80 cm
Longueur : de 80 à 180 cm

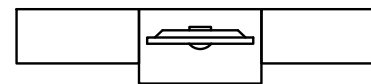


Meuble-TV




TV-Plat

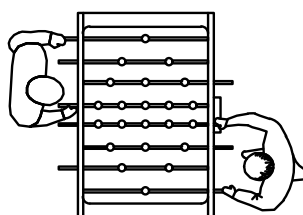


baby-foot

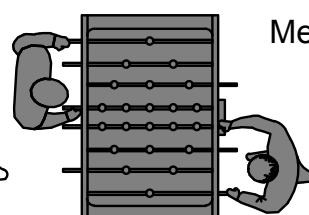

Meuble-Bas

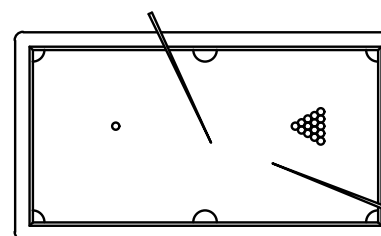


Billard

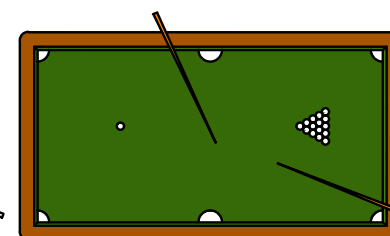

Sièges multi point d'insertion
utiliser "AltGr" ou "Ctrl" pour changer lors de l'insertion

= Bloc Dynamique

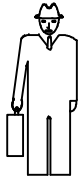

Homme1



Homme2



Homme3



H-1




H-4




F-5



HE-3

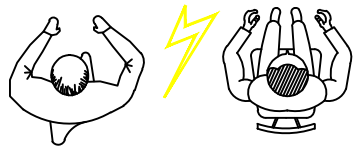

Opérateur dessus

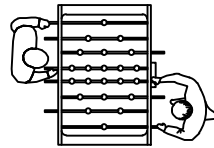


baby foot



F-BEQ



HF-2

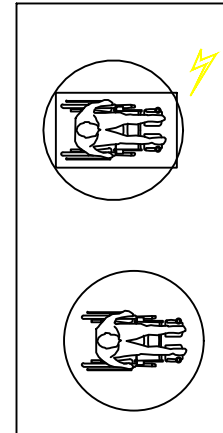

HAN-1



Infirm



Handicap



Handic



FEM-PLAT




Arbre1



Arbre2



Arbre3

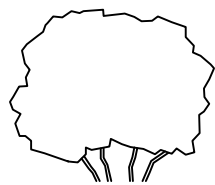

Arbre4



Arbre5



Arbre6



Arbre7



Arbre8



Arbre9




Arbre10



Arbre13



Arbre15

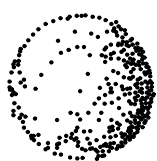


Arbre16



Arbre17




Arbre18

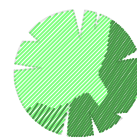

Arbre19




Arbre22

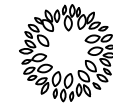

Arbre23



Arbre24

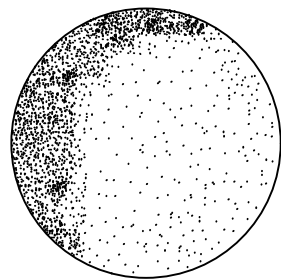

Arbre20



Arbre11




Arbre12



Arbre14



Arbre19

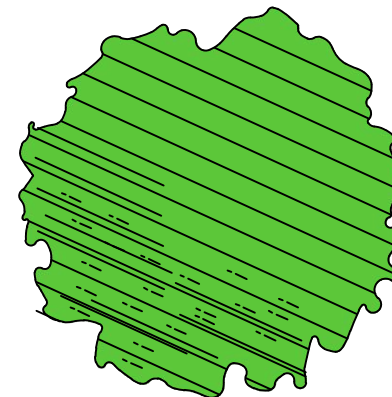

Arbre21



Buisson



Haie



Haie2



Palmier



Plante




Plantes




Plantes2



Plante3

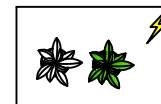

Plante4

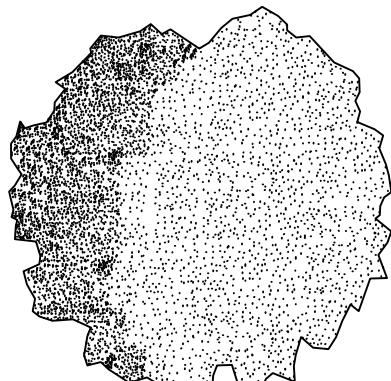

Arbre25




Plante 5




Plante 6




Plante 7

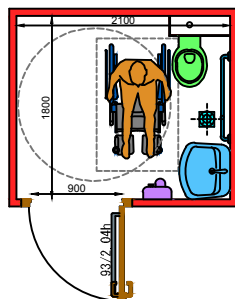


PMR-SANIT

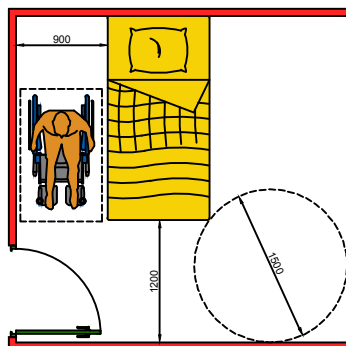


PMR-CHAMBRE

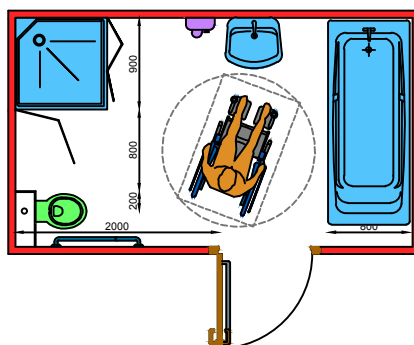


PMR-SDB

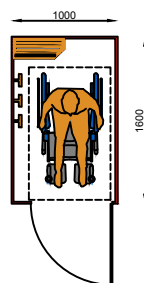

PMR-VESTIAIRES

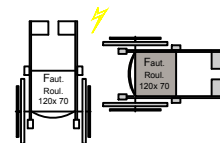

F-ROUL

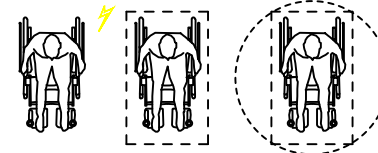




HAN-1



HANDIPAC



HANDIC

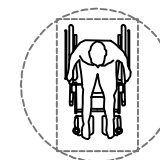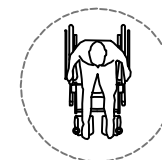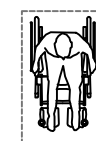

PMR-HAN1




PRM-Barre d'appui





Pmr-Lave Main




PMR-Lit

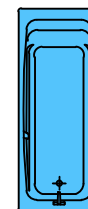

PMR-Bng

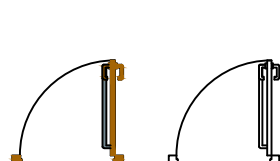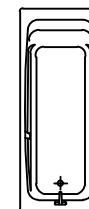

Pmr-ph93

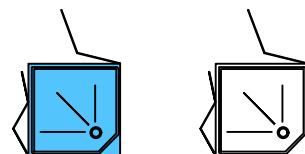

PRM-Douche









Pmr-Siphisol









Pmr-WC




Pmr-seche Main

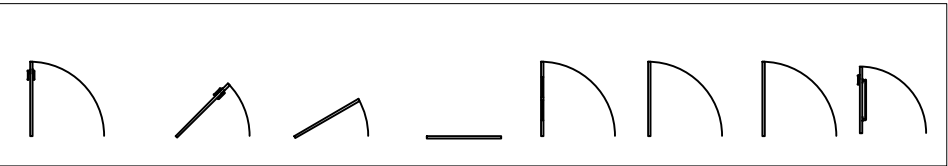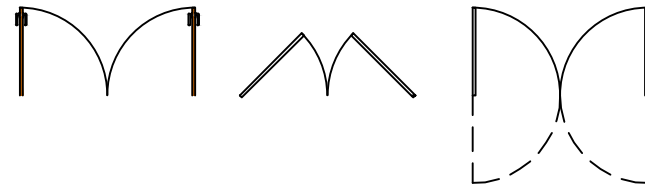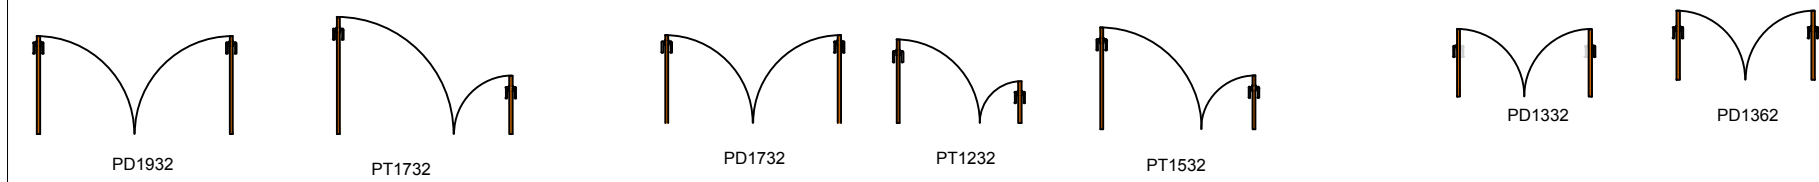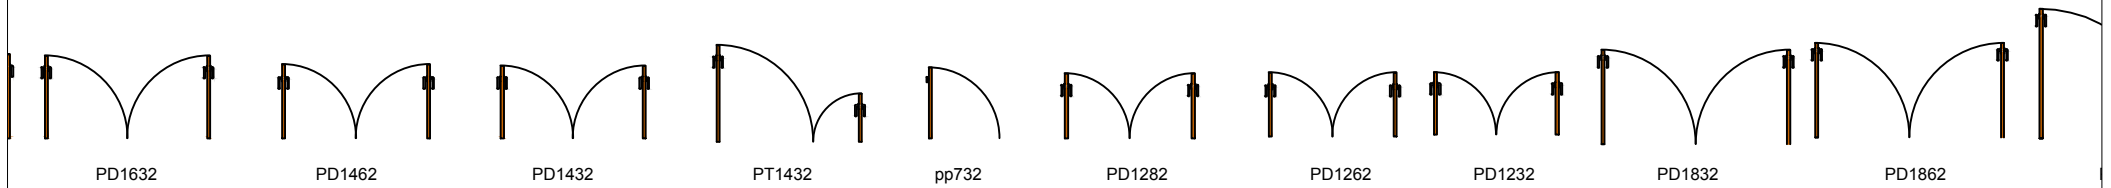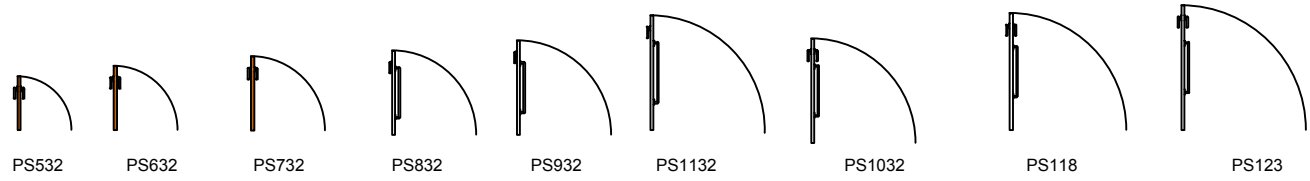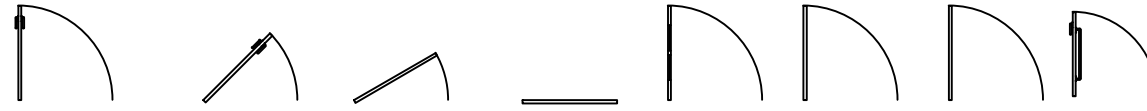


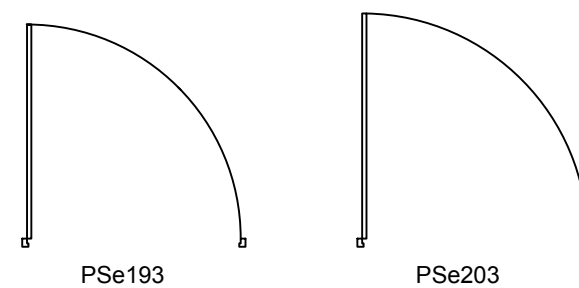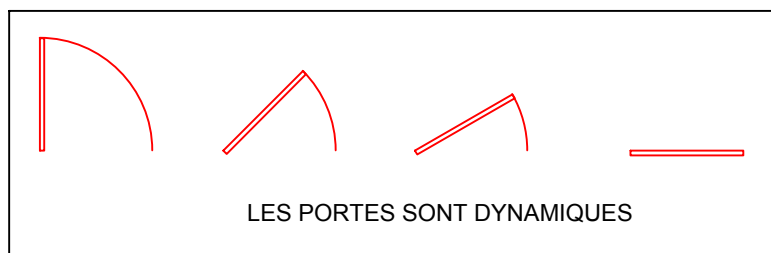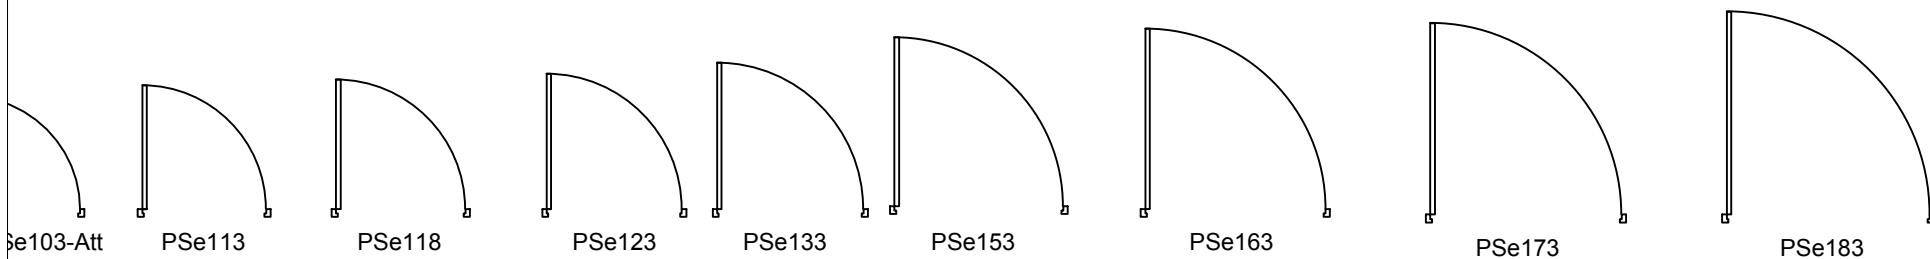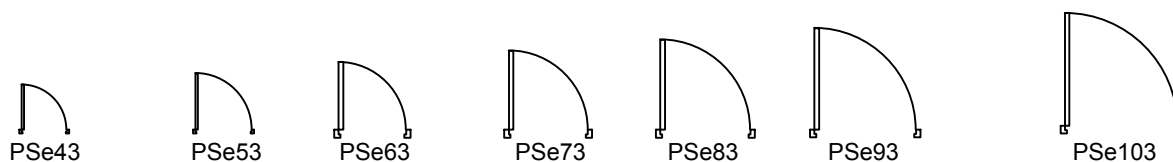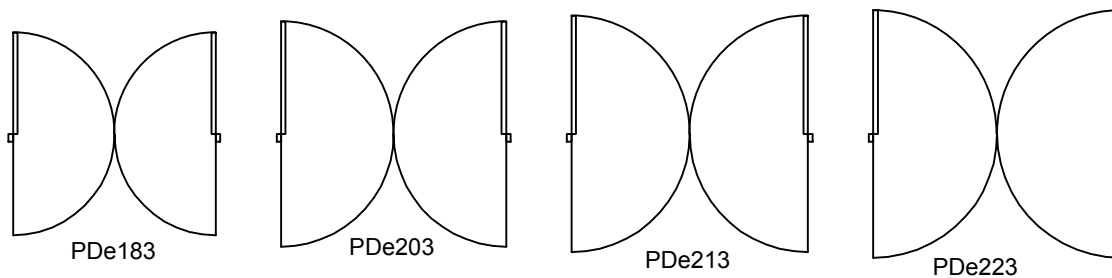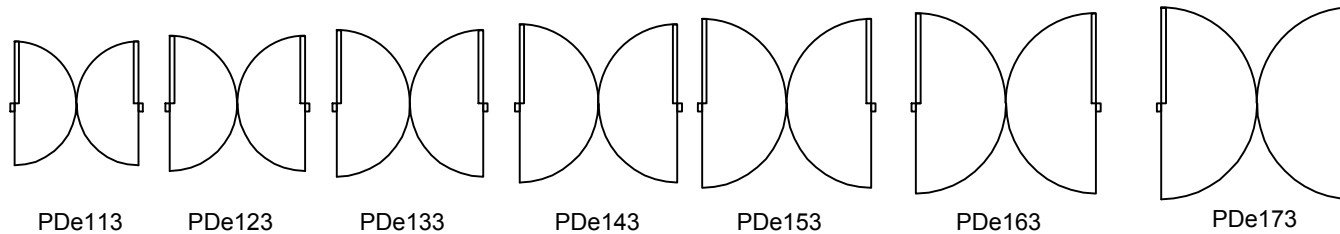


Portes avec huisseries

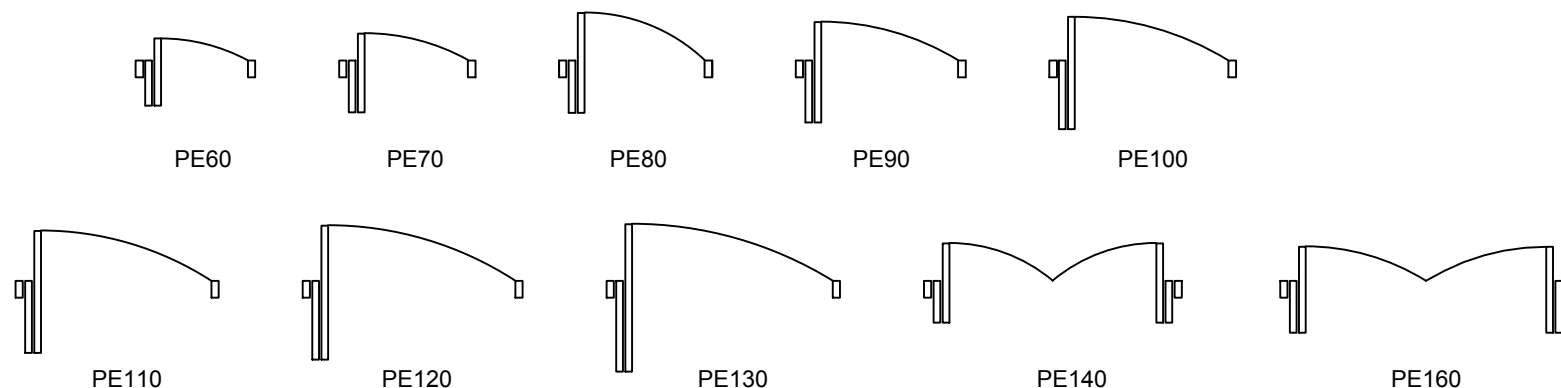


PORTES ELLIPSES						
nom		Largeur Hors Tout			Bâti X	Passage
		Bâti non insérés	Bâti 1/2 insérés	Bâti insérés		
PE60	600	714	670	626	44	518
PE70	700	814	770	726	44	618
PE80	800	914	870	826	44	718
PE90	900	1014	970	926	44	818
PE100	1000	1114	1070	1026	44	918
PE110	1100	1214	1170	1126	44	1018
PE120	1200	1314	1270	1226	44	1118
PE130	1300	1396	1352	1308	44	1200
PE140	1400	1540	1496	1452	44	1236
PE160	1600	1740	1696	1652	44	1436

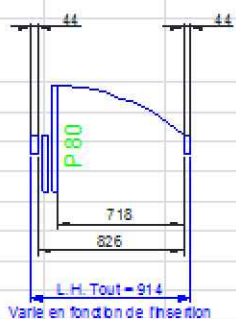

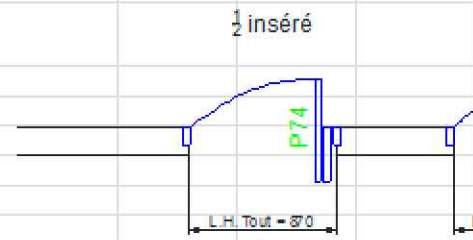


Simple porte
Double porte

Portes sans huisseries

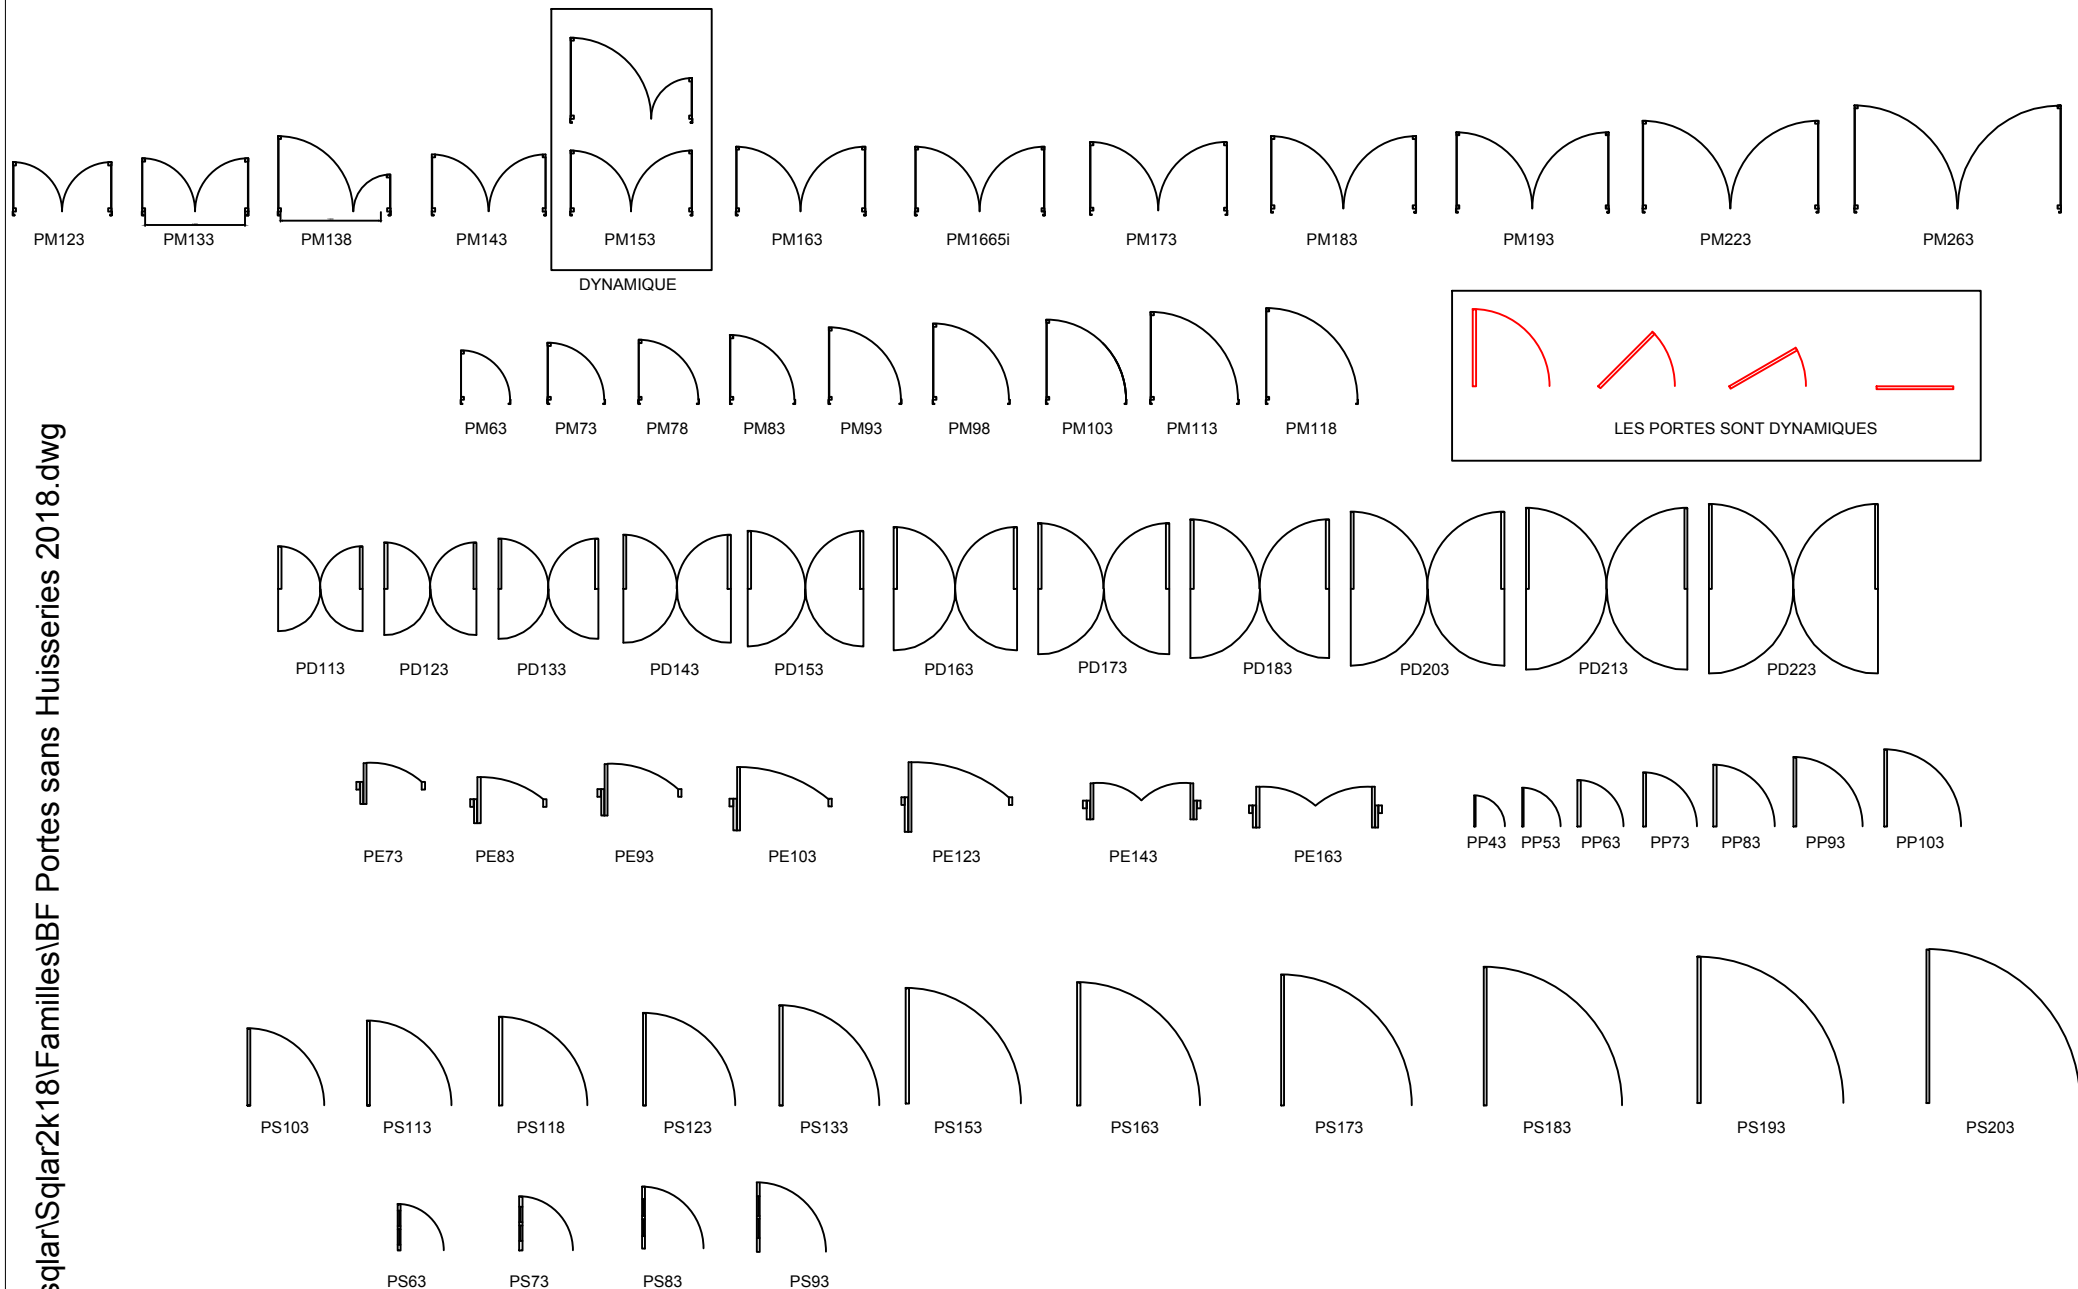


Portes sans huisseries


ROBINETS A SOUPE

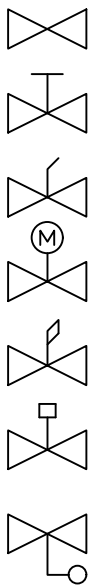









ROBINETS A VANNE

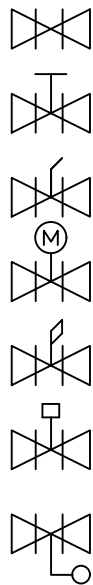


ROBINETS A tournant droit

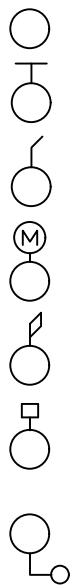


ROBINETS A PAPILLON

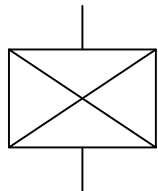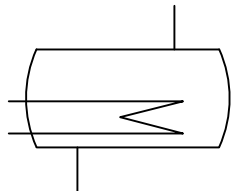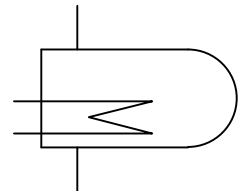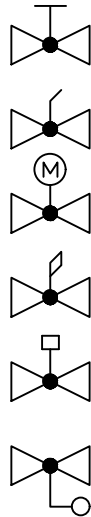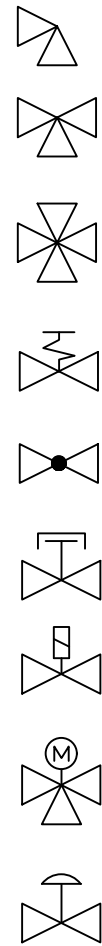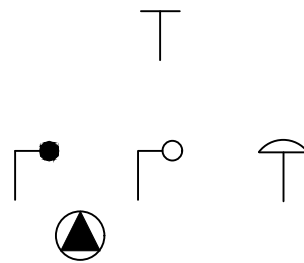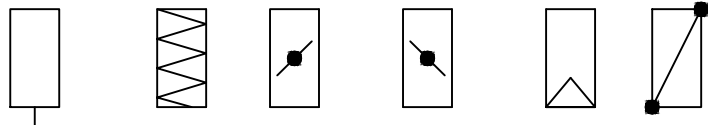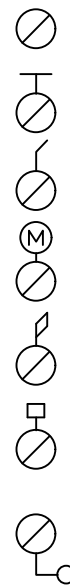


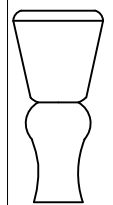

wcface

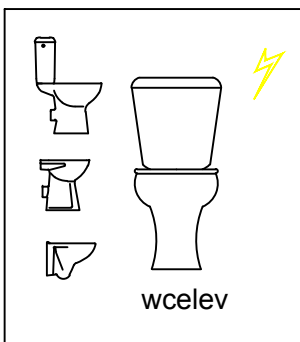


wcelev

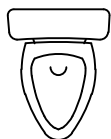

wc



wc-suspendu

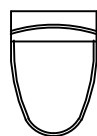

wc-suspendu2



wc-3



wcch



wcg



wcgeb




hrdwc

HD



wcbb

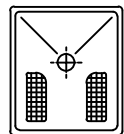

wcturc




wcturc60



wcturc70




wcturc80

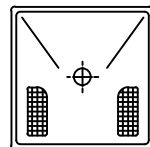

wcturc70X




wc-turc

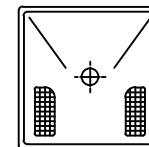

wc-turc2



bidallia

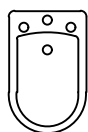


bid13860



bidet



bidalia

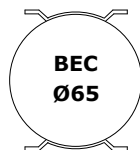

BEC



uri3235



uricoïn



urinoir



urin3231




= Bloc Dynamique




Sac40x60




Vid-gril

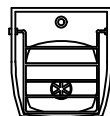

vidoir-49x54

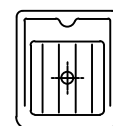


vidoir

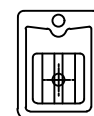


vid54x40




vid-circ-50x52

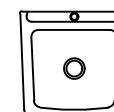


Vidoir 53x53

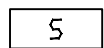

BLS

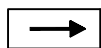


BLSDROIT

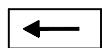

BLSGAUCHE



BLSDF

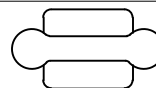


teleph




armelec



presence

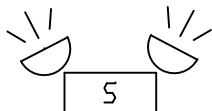

B-PHARE

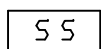

SORTSEC



DETECT



BRIS



poire



sonne




sechem



INDIC



PLAN

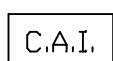

CENTRALE



ALARME




FUMID



EXT



EXTINCT

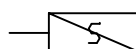

BLSPORT



acp



b-extinct




horloge



locali



VENTOUSE

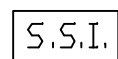


CENTRALE SSI


c-ssi




d-pres

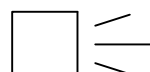

d-infra

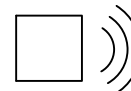

d-volu

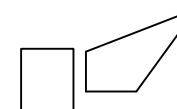

sirene



cp




cmd-vr




contact




interph

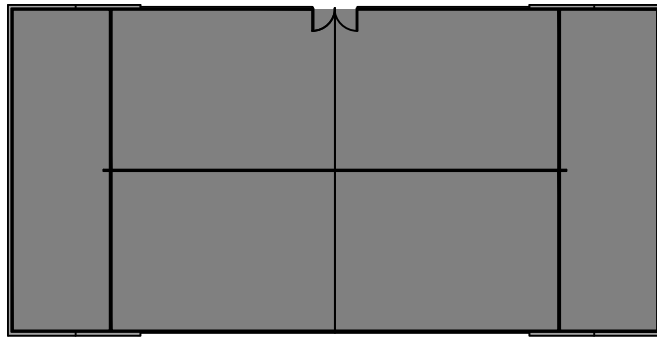


padel

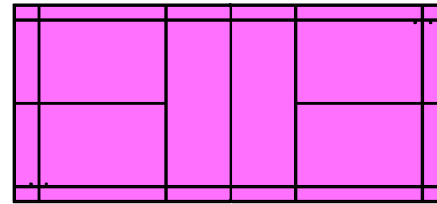

badminton

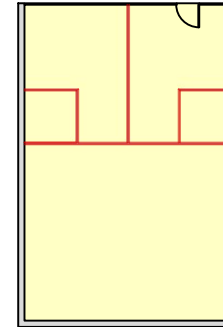

squash

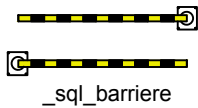


_sql_barriere



ASC



Ascenseur
6 - 8 - 13 personnes
avec ou sans double desserte

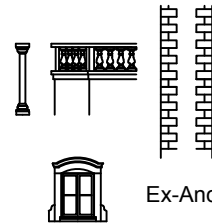

Ex-Ancien



EDF



Lampadaire



PTT

Vue en plan et en élévation






Reverbere-1




Reverbere-2



Reverbere-1b

  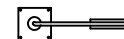


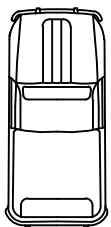


4L




911face

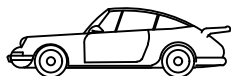


911prof

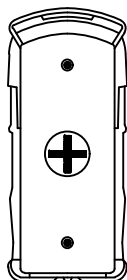


Ambul

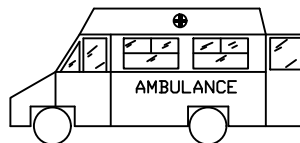


Ambulj5

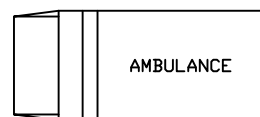


Ambulj5a

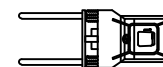


chariot-elev

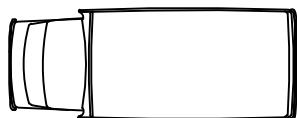


Cam-1

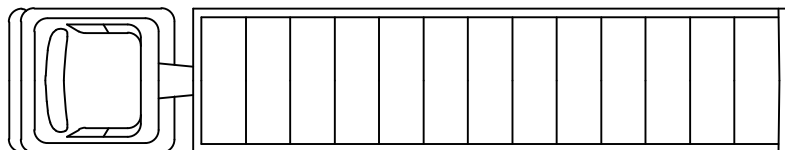


Camion

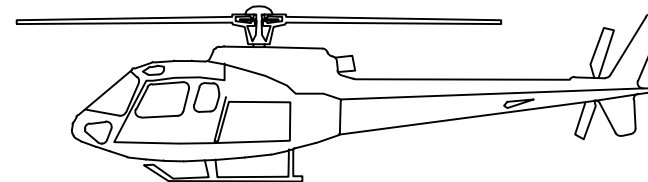


Helicopter

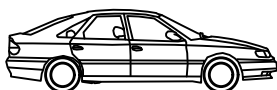


Laguna-prf

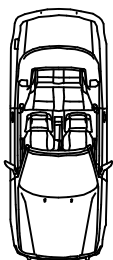


Audi

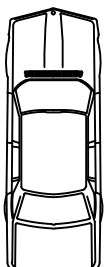


BMW

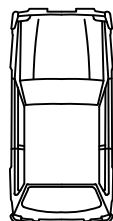

Honda

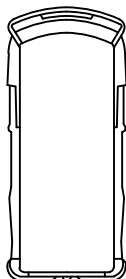

J7

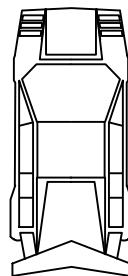


Lambo



Porsche



CLA











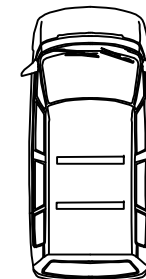


ESPACE




Vélo

VMC - Partie 1

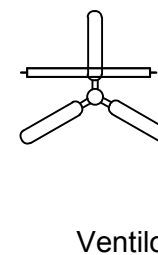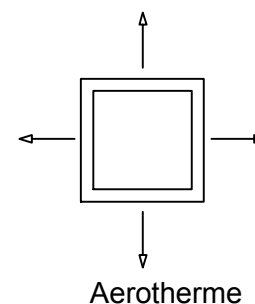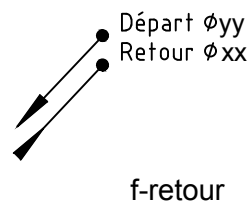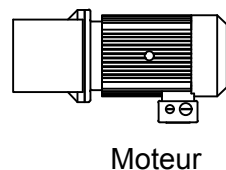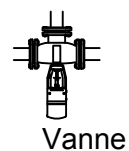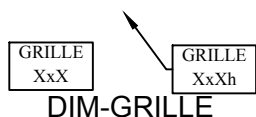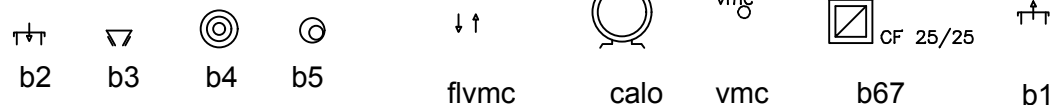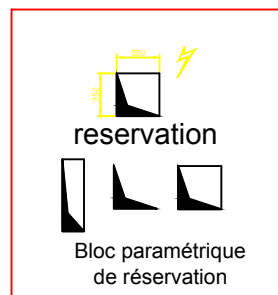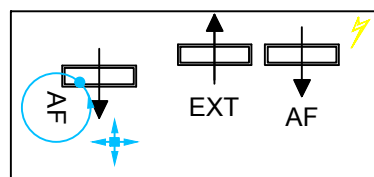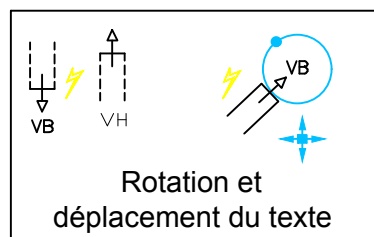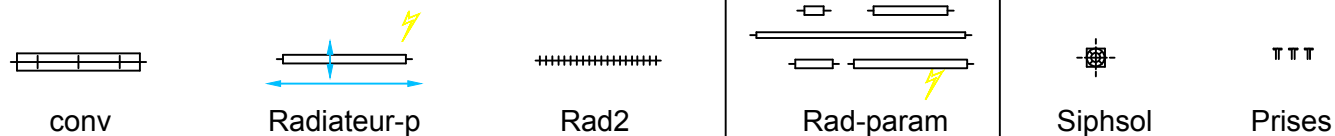

VMC - Partie 2

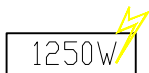

1250W

C1250W

Convecteur 1250W



500W

C500W

Convecteur 500W



1500W

C1500W


Convecteur 1500W



750W

C750W

Convecteur 750W

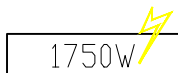

1750W

C1750W

Convecteur 1750W



1000W

C1000W

Convecteur 1000W



2000W

C2000W

Convecteur 2000W



750W

Convecteur rayonnant 750W



1000W

Convecteur rayonnant 1000W



600W

Sèche Serviettes 600W



750W

Sèche Serviettes 750W



1000W

Sèche Serviettes 1000W



1600W

Sèche Serviettes 1600W




1750W

Sèche Serviettes 1750W



2000W

Sèche Serviettes 2000W

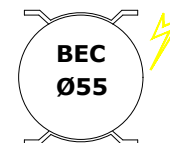

BEC

Ø de 55 à 130



2000W

Convecteur rayonnant 2000W

 = Bloc Dynamique

VMC - Partie 3

Types de lignes en fonction de l'unité et de l'échelle de sortie
Vous pouvez soit utiliser les types de lignes soit insérer le bloc désiré et le décomposer



Type-lignes (1-50e - cm)



Type-lignes (mm)



Type-lignes (cm)

DESSIN
RESEAUX
unité :
cm
Sortie 1/50e

EU-EP-GAZ-Tel ...

DESSIN
RESEAUX
unité :
mm

EU-EP-GAZ-Tel ...

DESSIN
RESEAUX
unité :
cm

EU-EP-GAZ-Tel ...